7

M. 1:100 – A

Schnitt B-B

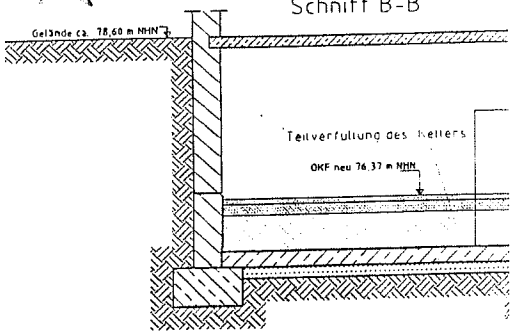

Grundriss Kellergeschoss
Bismarckstrasse 19

M. 1:100

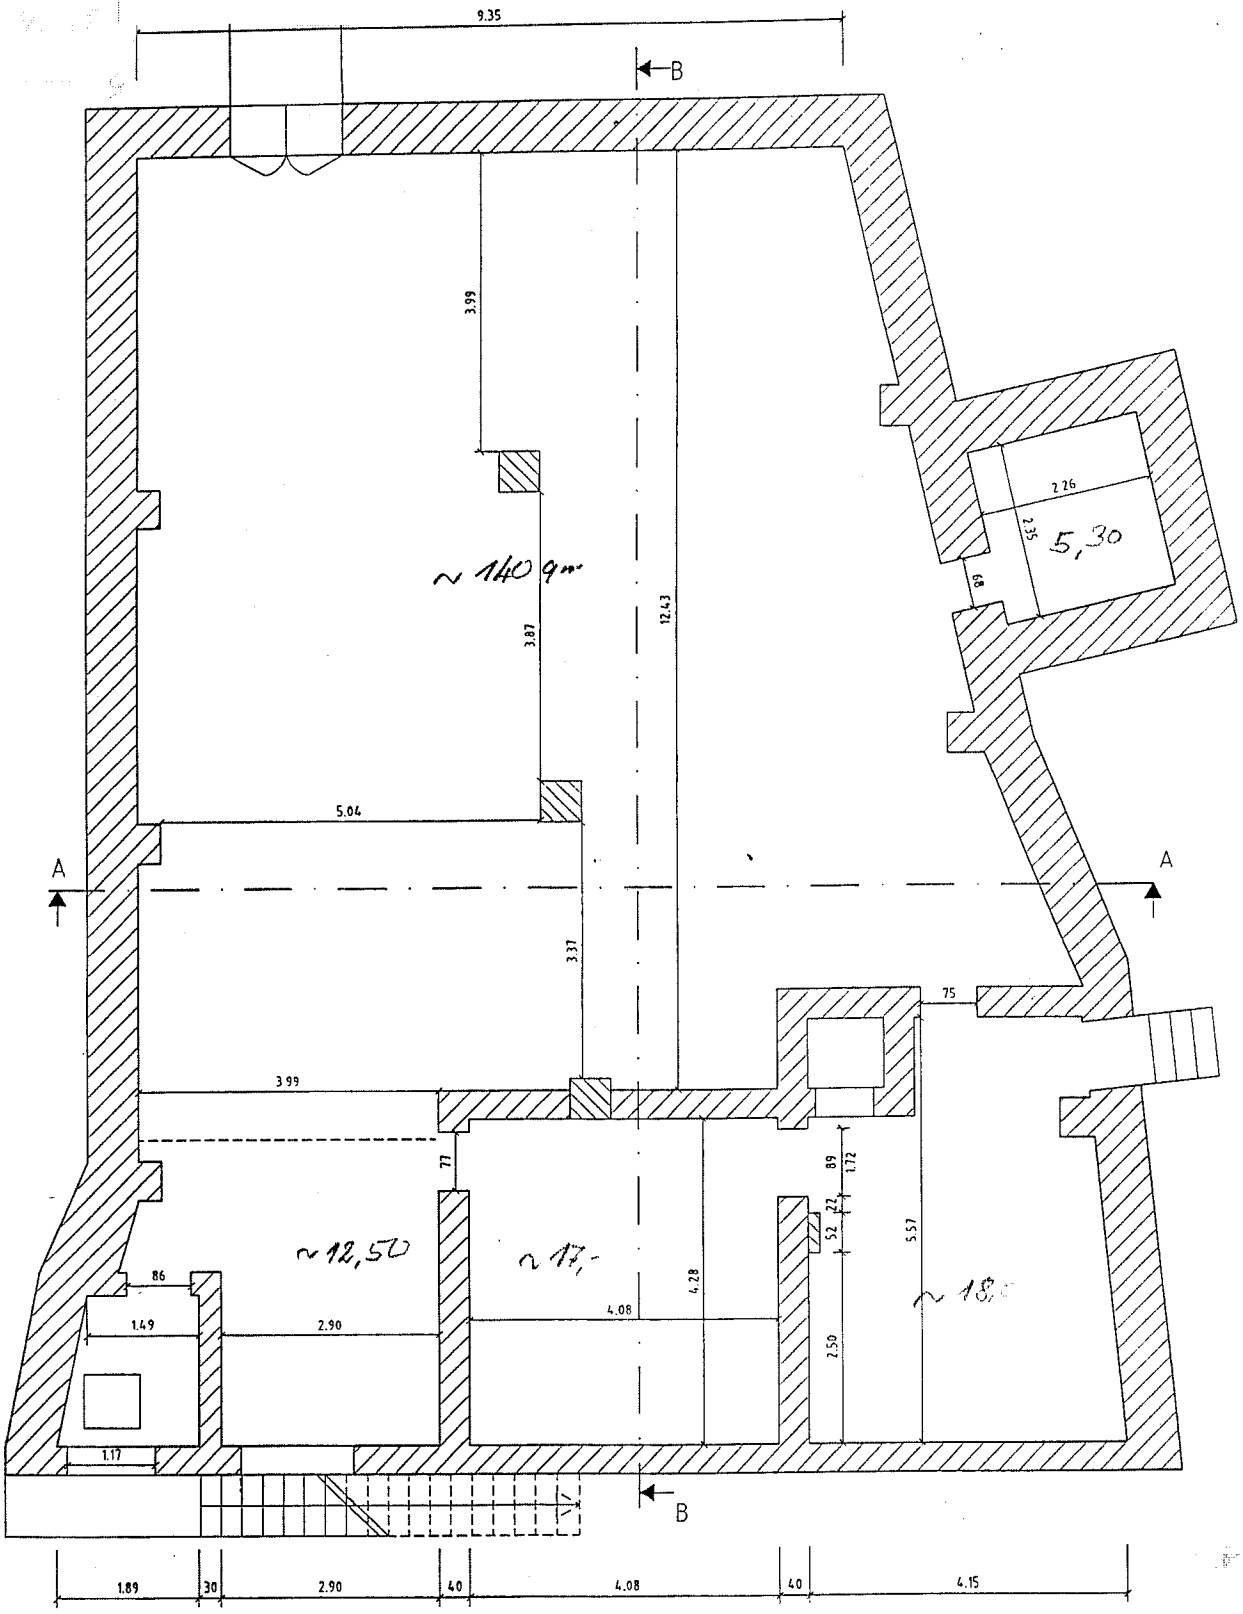

UNTERGESCHOSS